Plan instalacji elektrycznej skala: 1:500

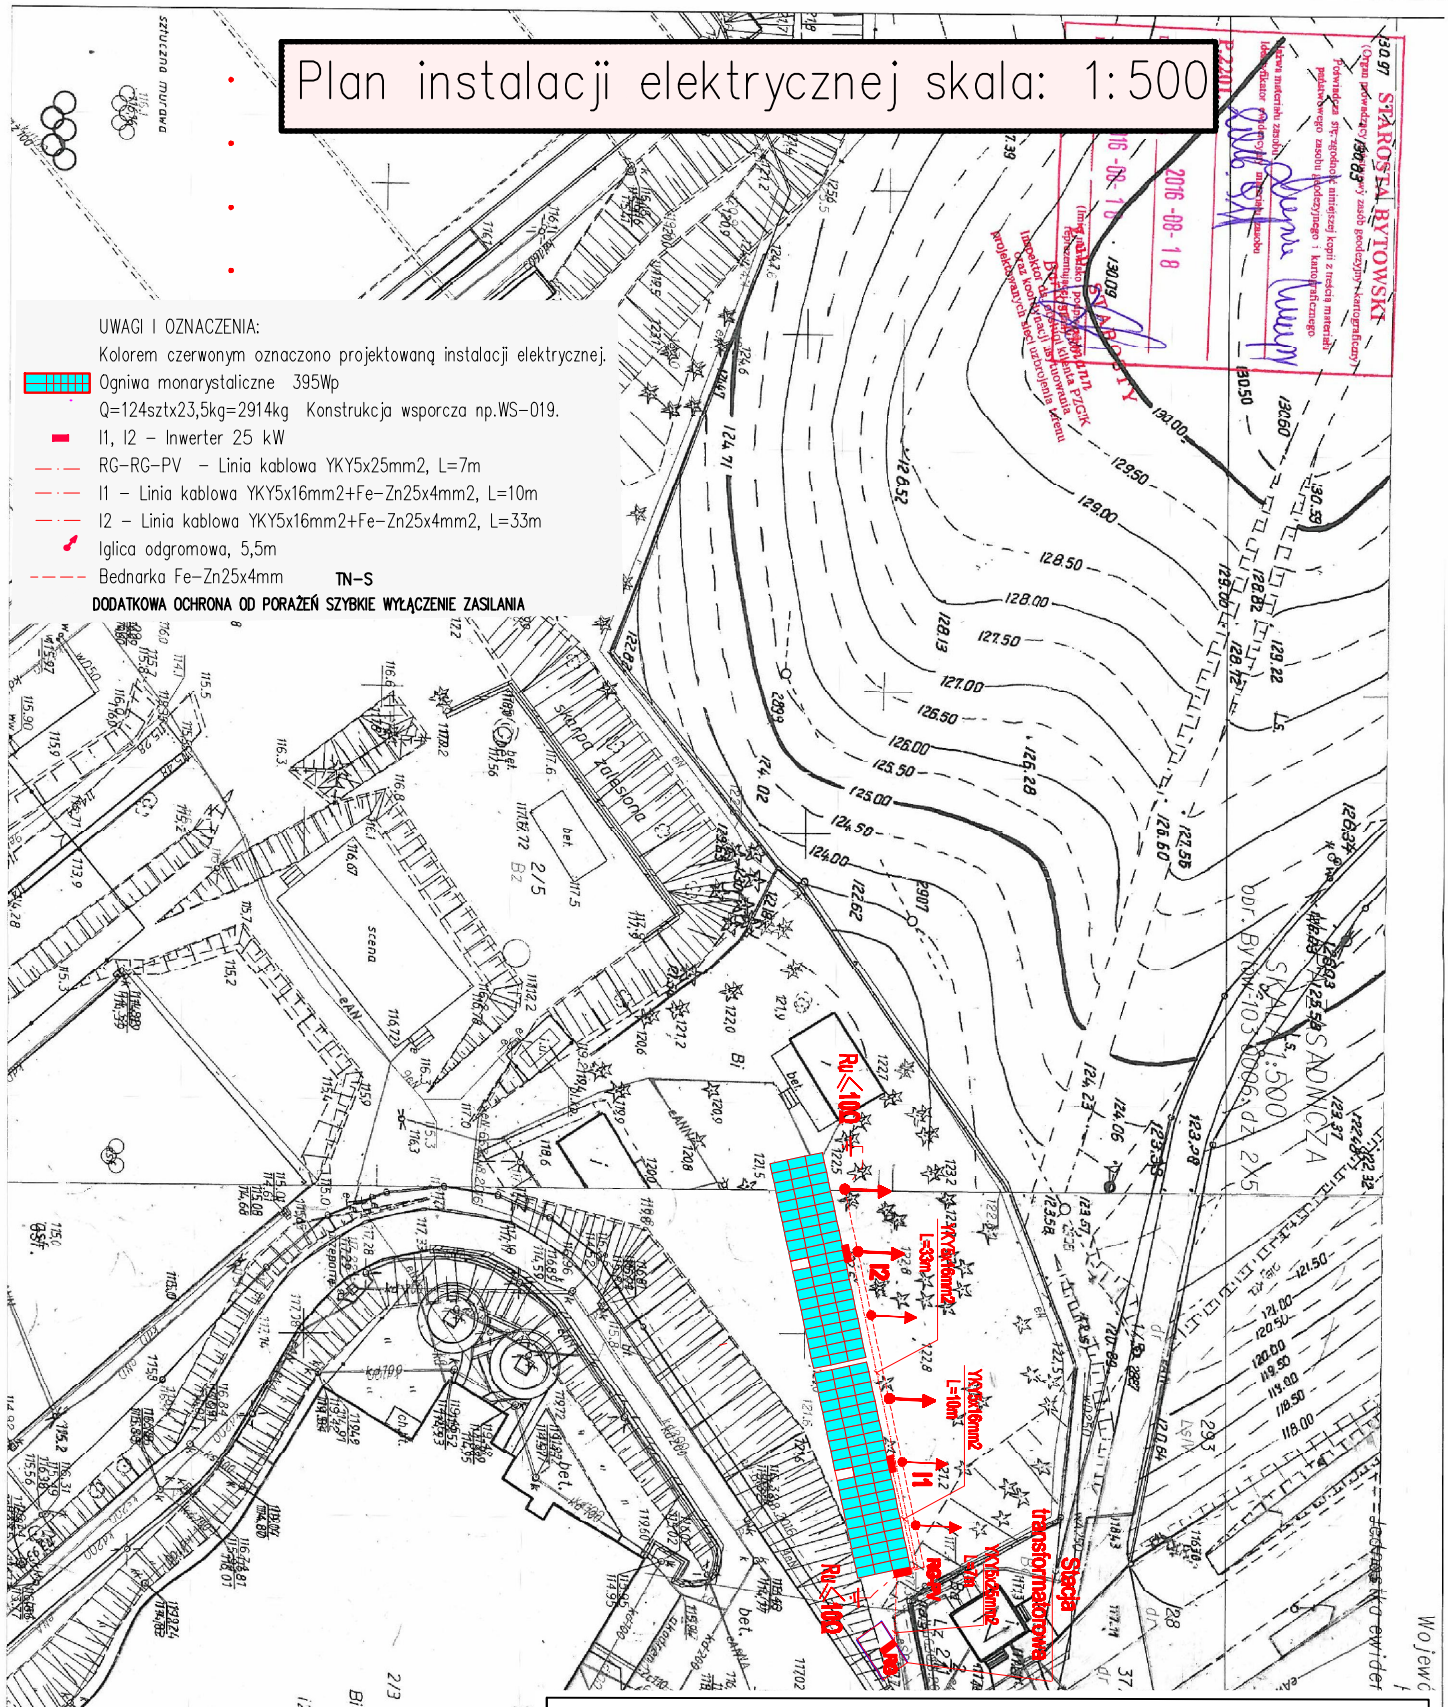

Zakład Projektowania i Usług Elektrycznych Marek Pieprznik Jutrzenka 38, 77-141 Borzytuchom, telef. 606704137				
Obiekt:	Kompleks Basenowo-Rekreacyjny w Bytowie Spółka z o.o. Instalacja fotowoltaiczna - część basenowa			
Adres:	Bytów, ul. A. Mickiewicza 15, działka 2/5, gm. Bytów			
Nazwa rys.	Plan instalacji elektrycznej			
Skala:	1:500	Data: kwiecień 2021	Rys.nr. 1	Podpis
Elektryczna	Projektował:	mgr inż. Marek Pieprznik AN8346/75/82		
	Sprawdził:			