Plan instalacji elektrycznej skala: 1:500

UWAGI I OZNACZENIA:

Kolorem czerwonym oznaczono projektowaną instalacji elektrycznej.

Ogniwa monarystaliczne 395Wp

Q=124sztx23,5kg=2914kg Konstrukcja wsporcza np.WS-019.

I1, I2 – Inwerter 25 kW

RG-RG-PV – Linia kablowa YKY5x25mm2, L=45m

I1 – Linia kablowa YKY5x16mm2+Fe-Zn25x4mm2, L=10m

I2 – Linia kablowa YKY5x16mm2+Fe-Zn25x4mm2, L=27m

Iglica odgromowa, 5,5m

Bednarka Fe-Zn25x4mm

TN-S

DODATKOWA OCHRONA OD PORAŻEŃ SZYBKIE WYŁĄCZENIE ZASILANIA

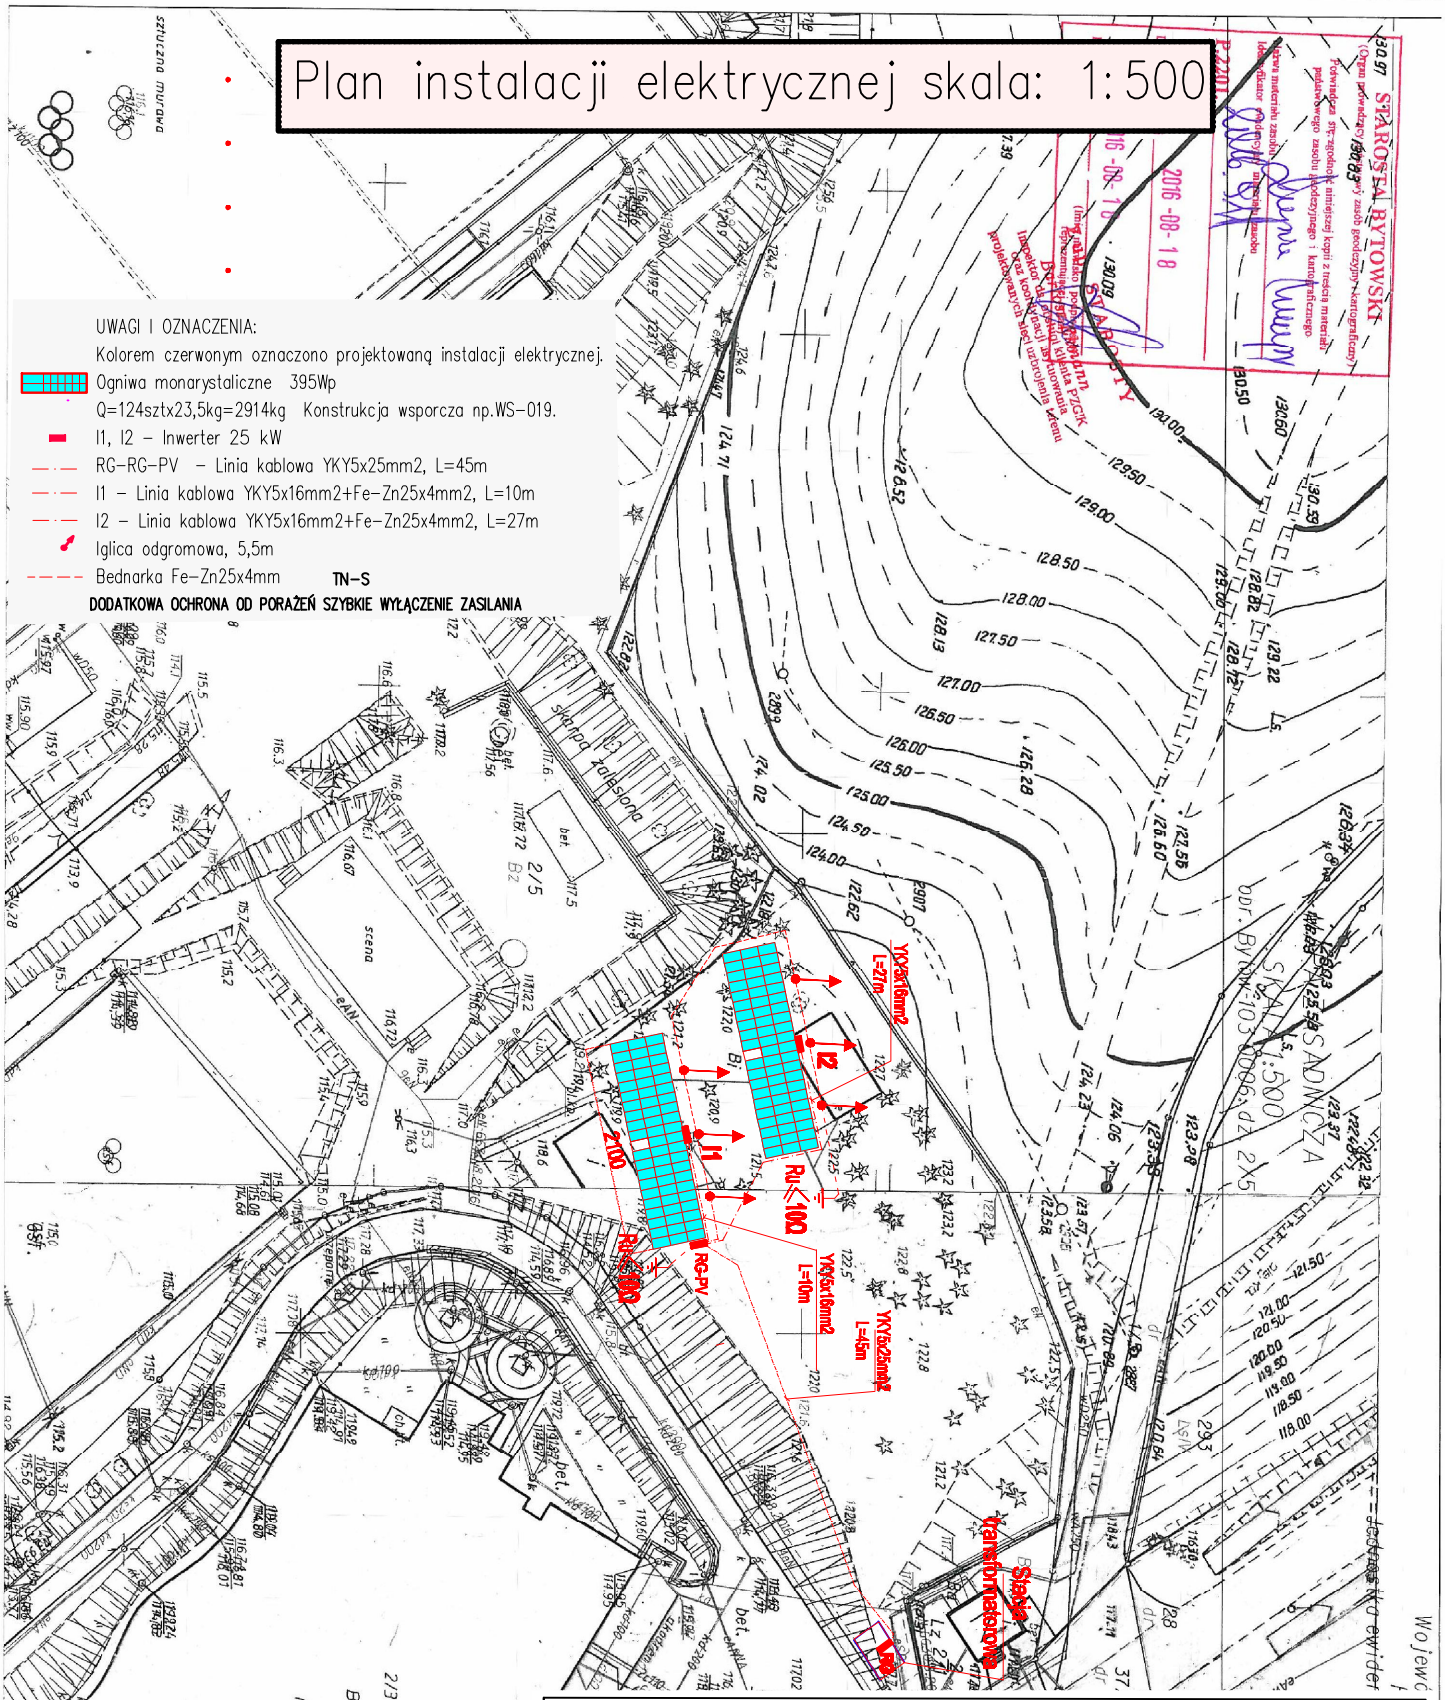

Zakład Projektowania i Usług Elektrycznych Marek Pieprznik Jutrzenka 38, 77-141 Borzytuchom, telef. 606704137				
Obiekt:	Kompleks Basenowo-Rekreacyjny w Bytowie Spółka z o.o. Instalacja fotowoltaiczna - część boiskowa			
Adres:	Bytów, ul. A. Mickiewicza 15, działka 2/5, gm. Bytów			
Nazwa rys.	Plan instalacji elektrycznej			
Skala:	1:500	Data: kwiecień 2021	Rys.nr. 1	Podpis
Elektryczna	Projektował:	mgr inż. Marek Pieprznik AN8346/75/82		
	Sprawdził:			